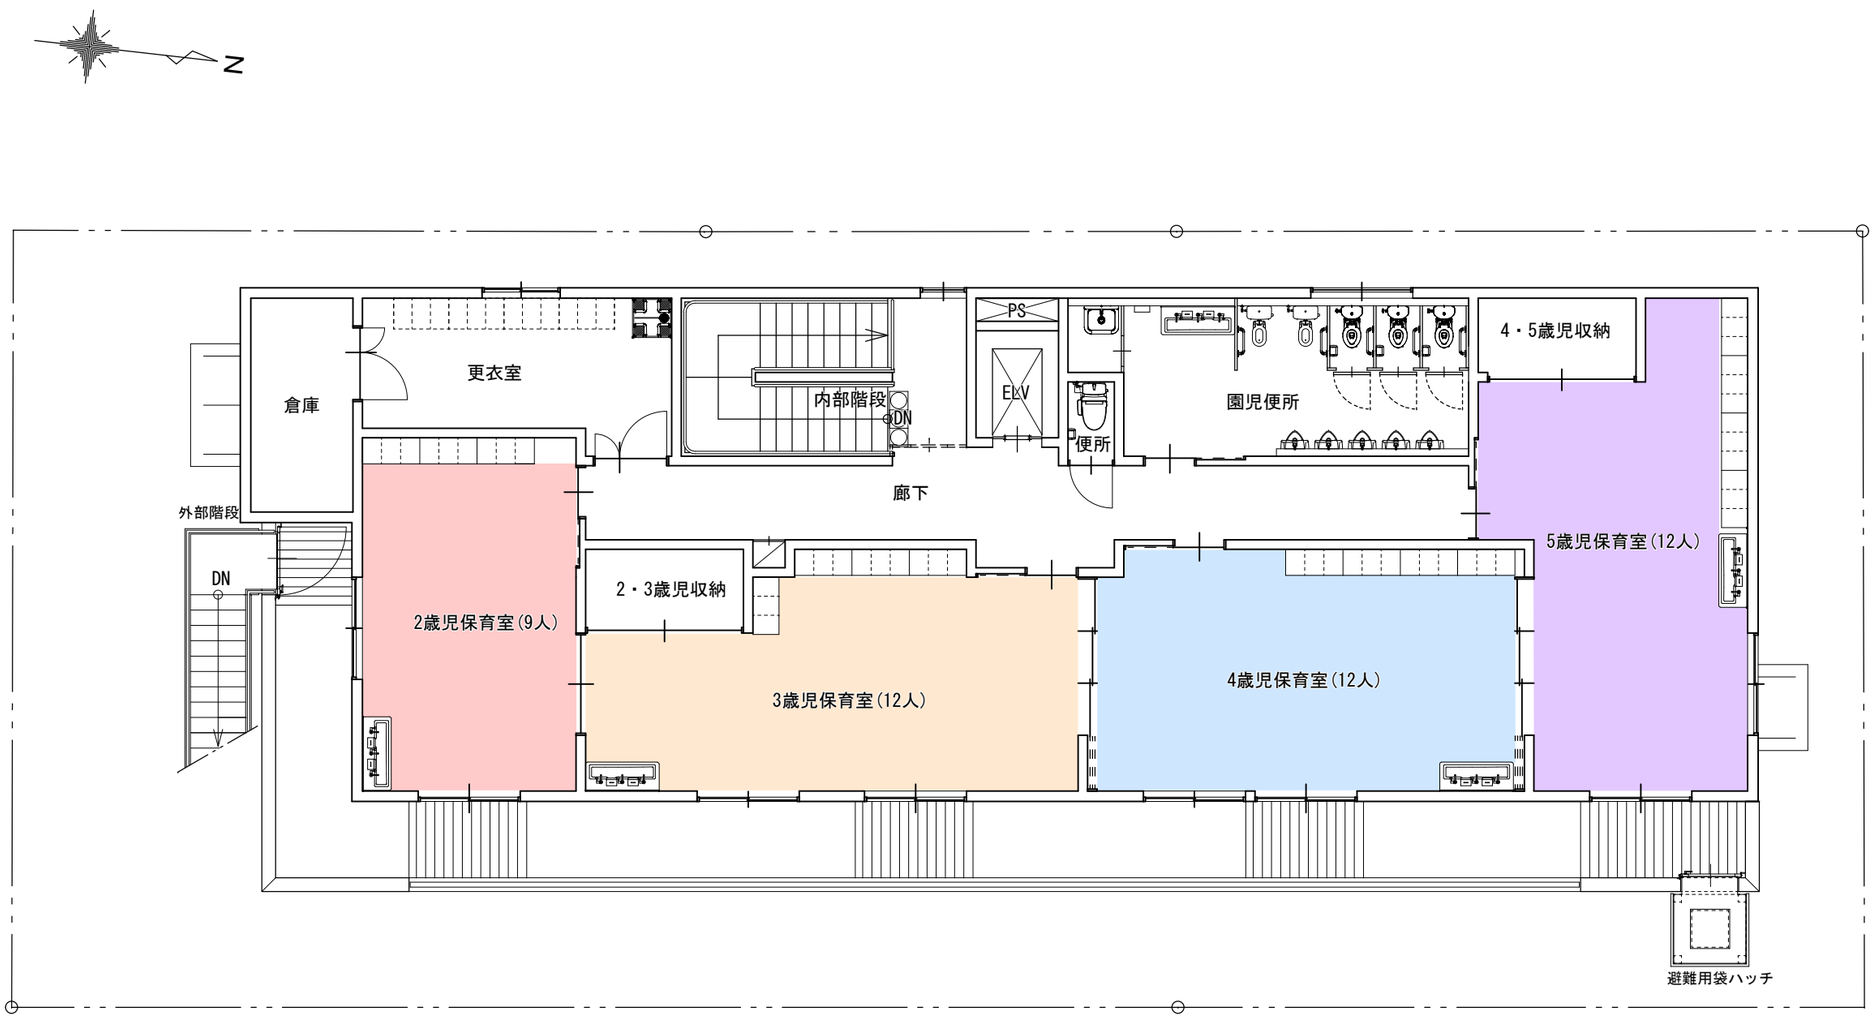
N
倉庫
更衣室
内部階段
DN
PS
EL
V
便所
園児便所
4・5歳児収納
廊下
外部階段
DN
2歳児保育室(9人)
2・3歳児収納
3歳児保育室(12人)
4歳児保育室(12人)
5歳児保育室(12人)
避難用袋ハッチ

２階平面図　1/100